
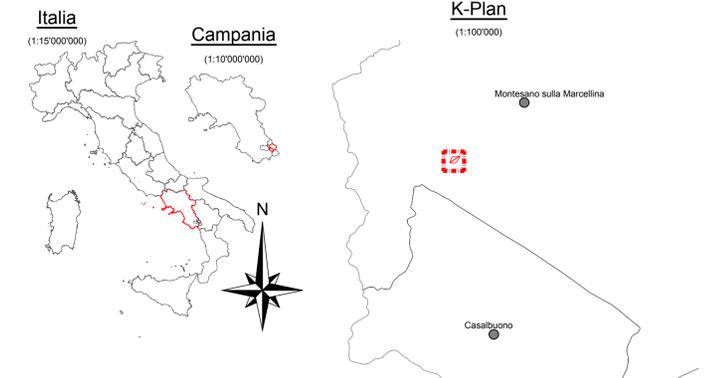



Planimetria

(1:1'000)

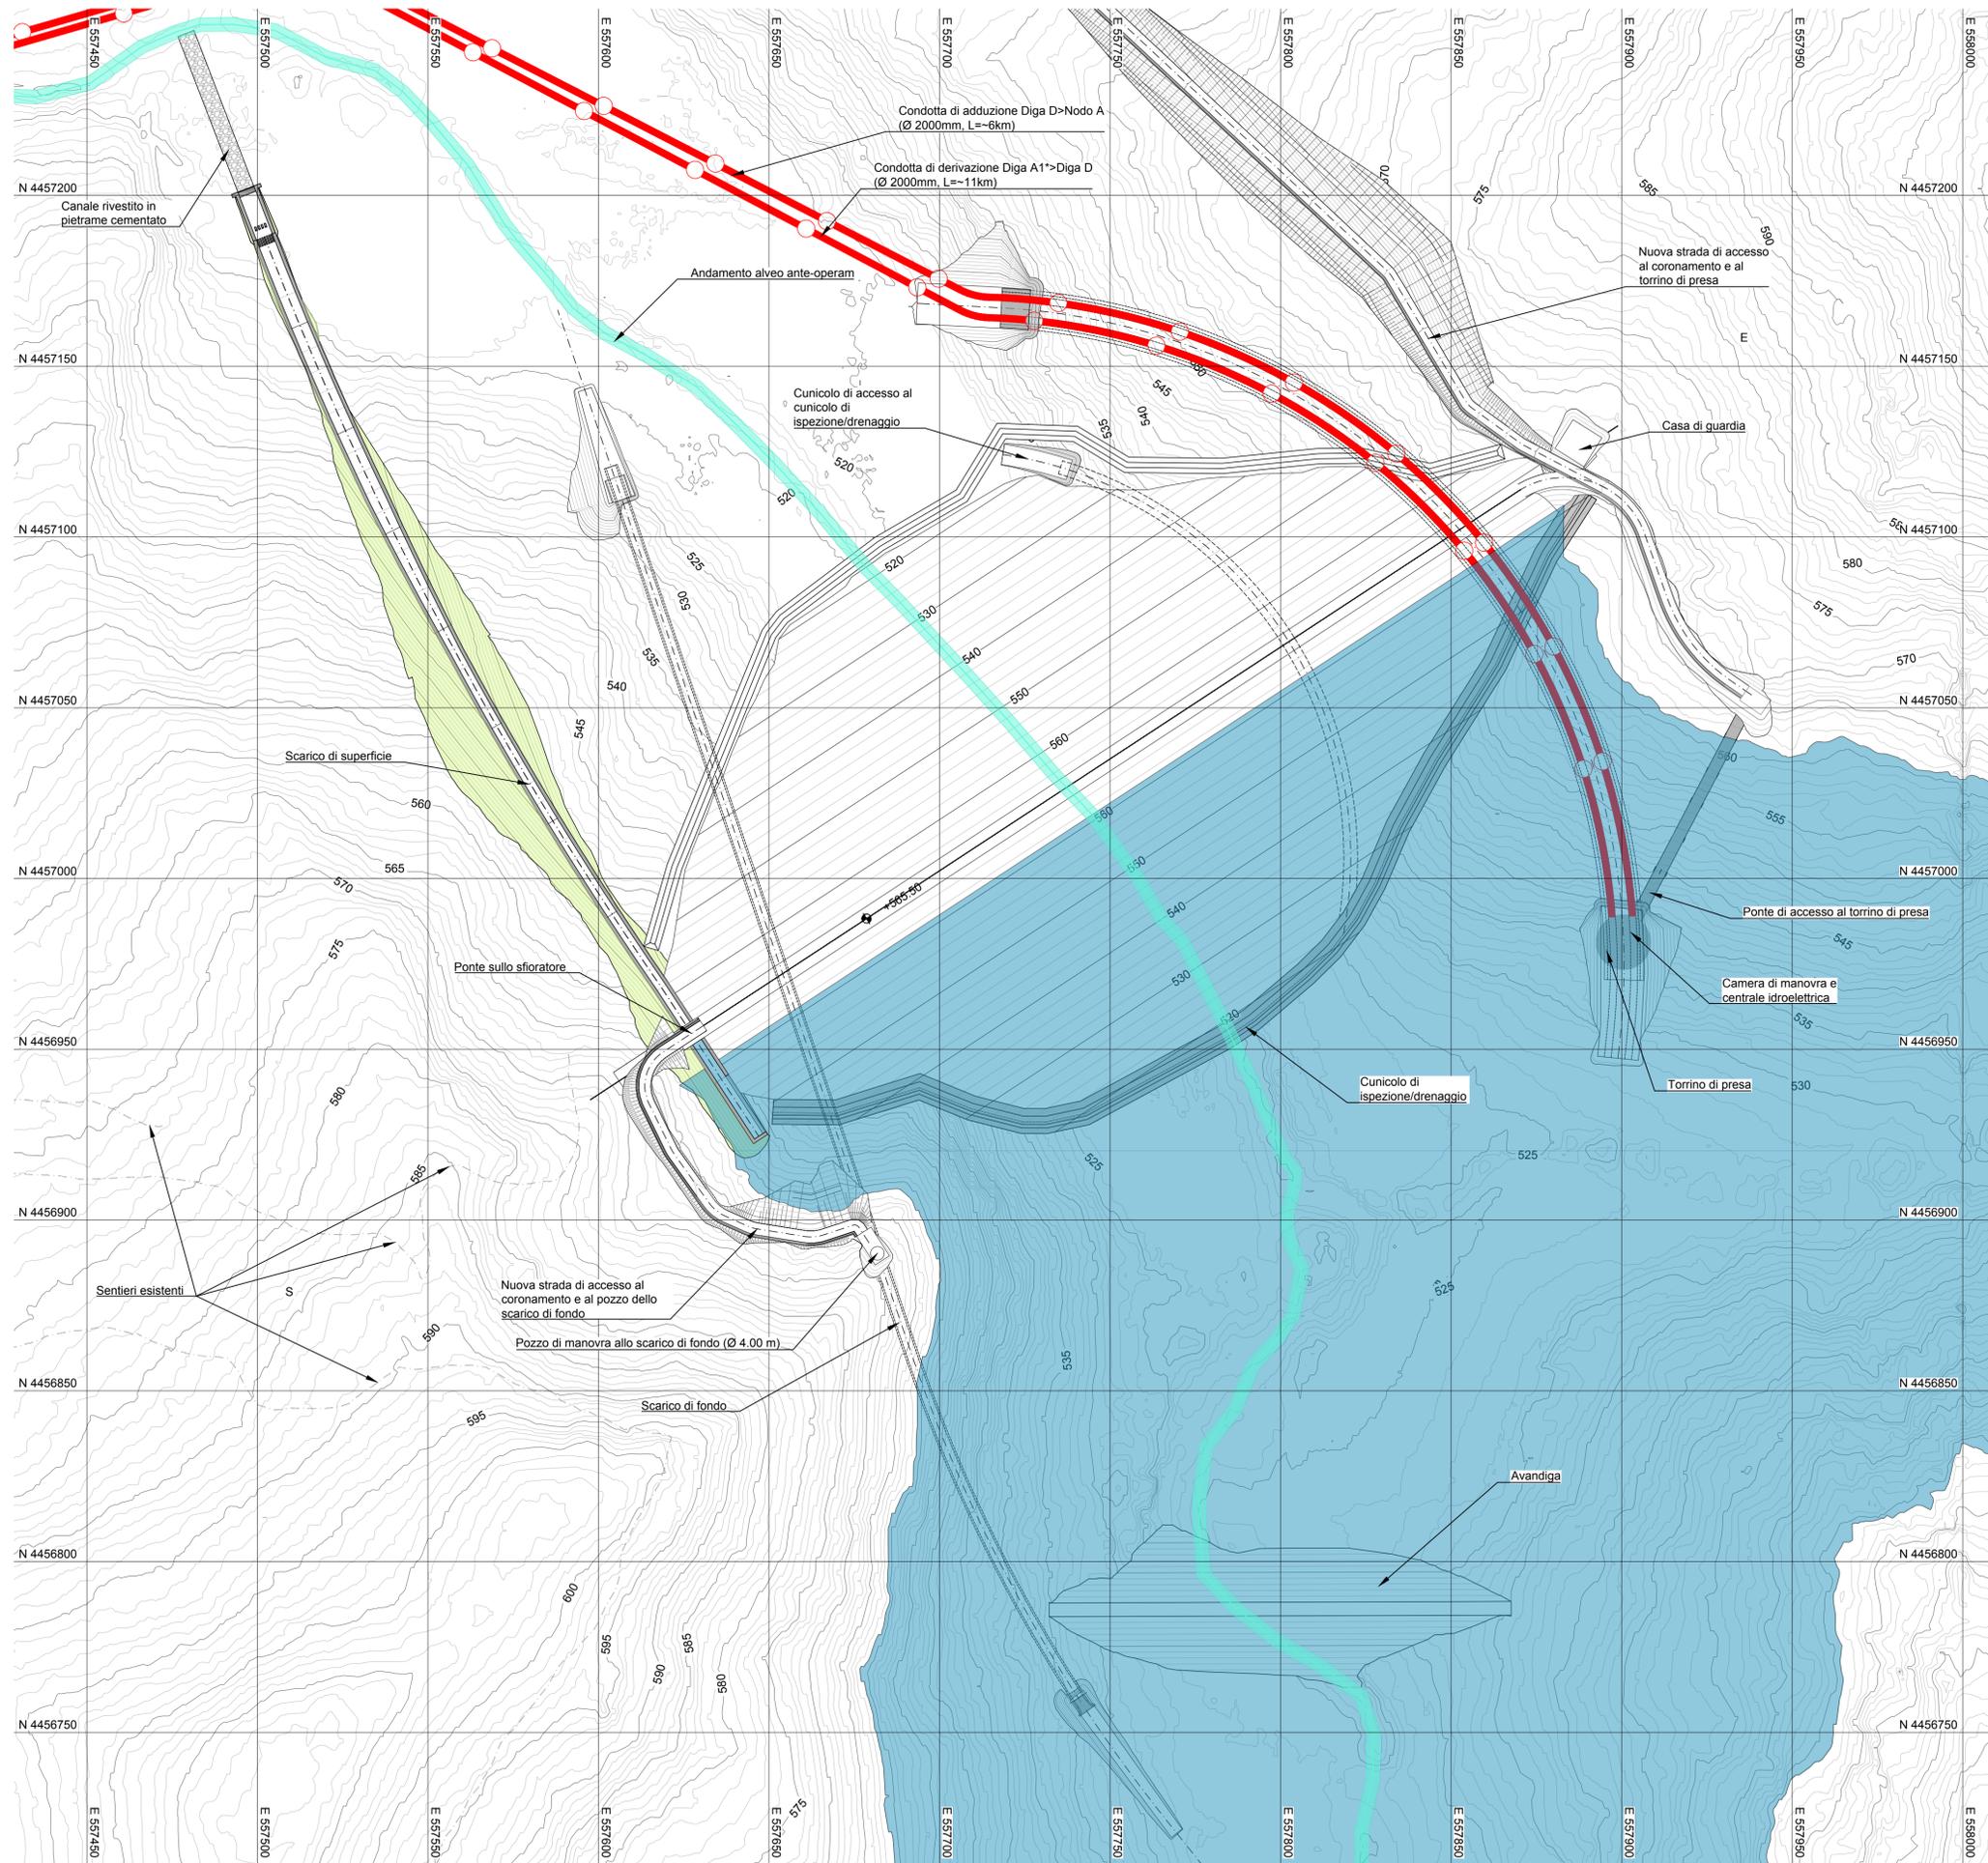

Sistema di coordinate :

• UTM84-33N - EPSG 32633

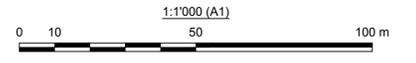

0	22.12.2023	I.Maffoni	C.Cilmeri/C.Rossi	C.Silvestri	Prima emissione
Rev.	Data	Disegnato	Verificato	Approvato	Descrizione
		Il direttore esecuzione del contratto: Ing. Mariano Luca Allegro (Codice Professione 045/00001-0100)		Mandataria: 	Mandanti:
		Il responsabile unico del procedimento: Ing. Domenico Martello (Codice Professione 045/00001-0100)		Il progettista: Ing. Carlo Silvestri (Codice Professione 045/00001-0100)	
Diga Casalbuono e schema idrico di connessione idraulica ai comprensori irrigui del Vallo di Diano, dell'Alto Bussento e della Piana del Sele 1° lotto					
Fase: STUDIO DI FATTIBILITÀ DELLE ALTERNATIVE PROGETTUALI					
Titoli: GENERALE Alternativa 2 (A1*+D) Diga D - Diga planimetria					
Scale:	Nome file:			Dimensioni:	N° incarico:
1:1'000	2022.0305.002-GEN-D014_0.DWG			A1 (841x594)	2022.0305.002
Tavola N°:	2022.0305.002-GEN-D014_0			Rev.:	Foglio:
				0	1 / 1