
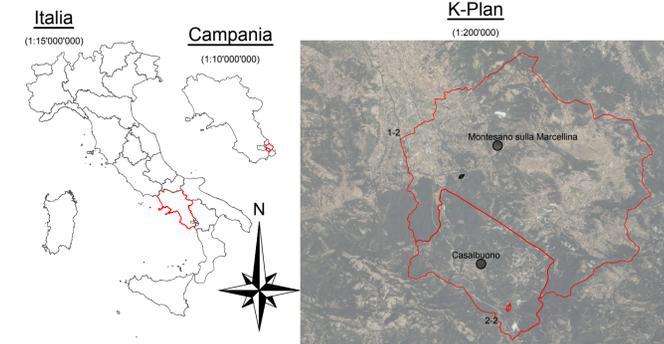


### Planimetria 1-2

(1:12'500)

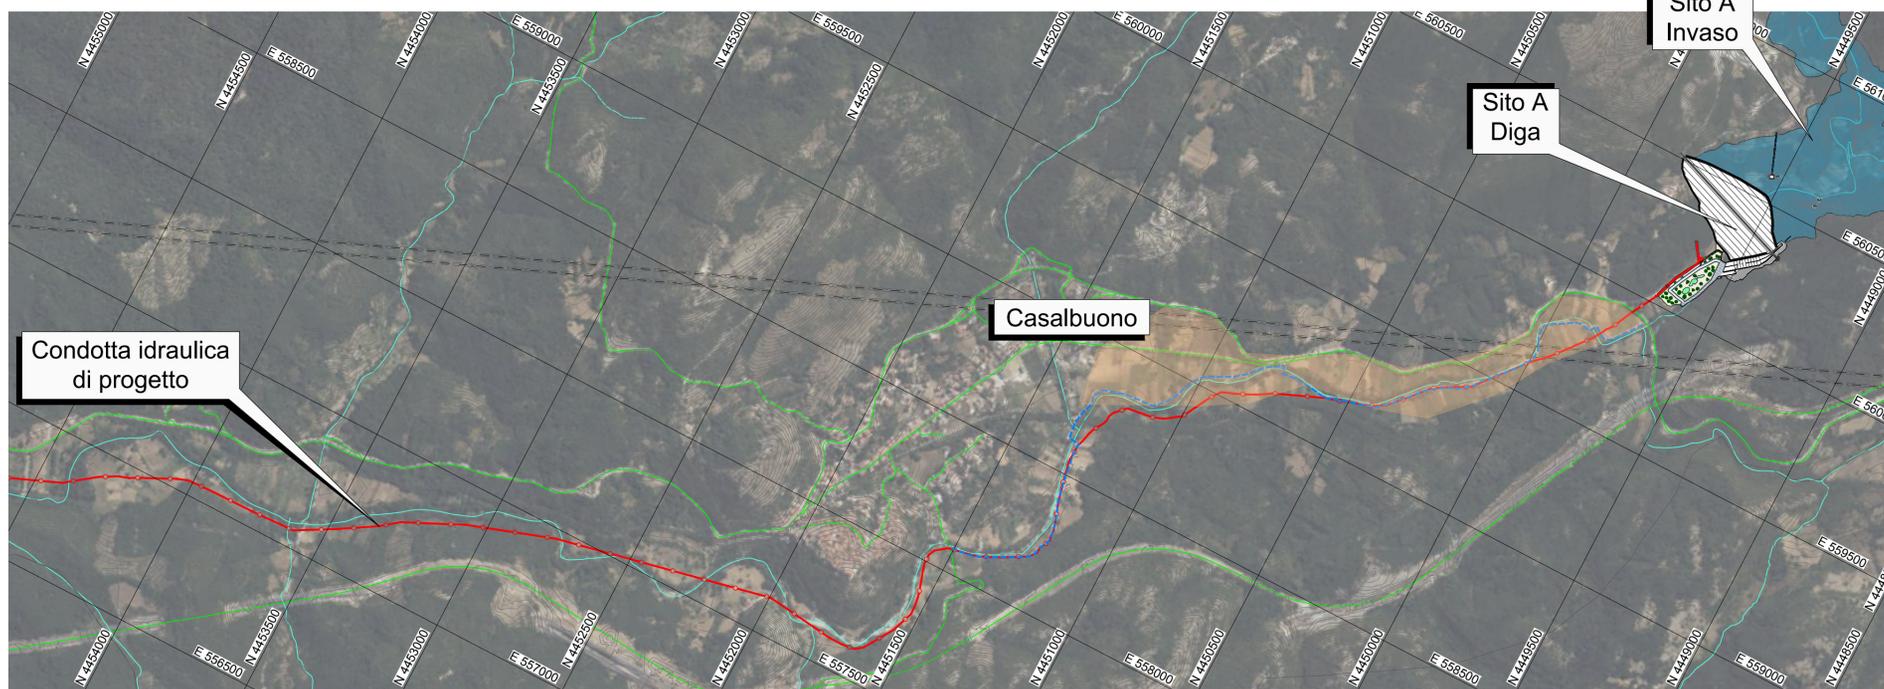

#### Legenda :


- Condotta idraulica di progetto
- Adduttori irrigui esistenti
- Comizi irrigui
- Reticolo idrografico
- Autostrada E45
- Linea ferroviaria storica
- Galleria
- Viadotto
- Linea ferroviaria AV - Lotto 1C (in fase di progettazione, PTFE)
- Pista ciclabile ippovia Casalbuono

#### Sistema di coordinate :


- UTM84-33N - EPSG 32633

### Planimetria 2-2


(1:12'500)

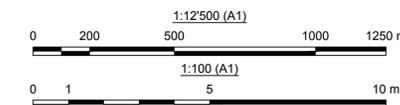

#### Sezione tipologica di scavo

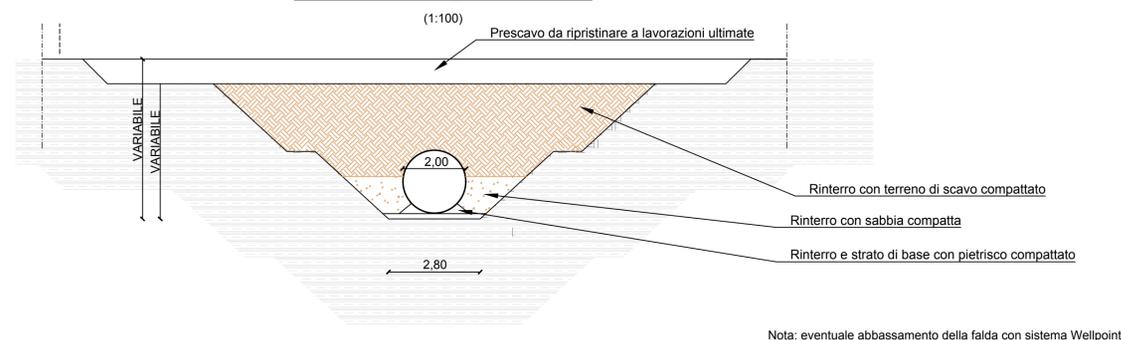

#### Sezione tipologica di scavo limitato

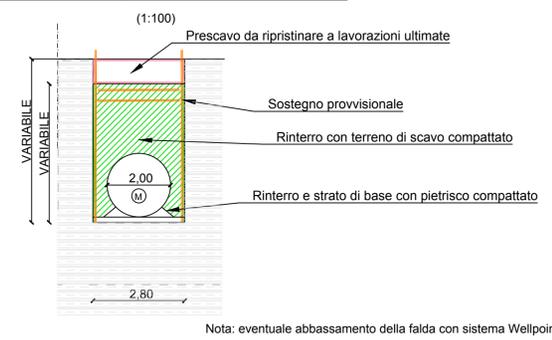

Rev.	Data	Disegnato	Verificato	Approvato	Descrizione
0	22.12.2023	I.Maffioni	C.Cimè/C.Rossi	C.Silvestri	Prima emissione
Cliente:		Il direttore esecuzione del contratto: Ing. Mariano Luca Allegro (Codice Registro INPS: 0128)		Mandataria:	Mandante: <b>Lombardi</b> Lombardi SA Ingegneri Consulenti
		Il responsabile unico del procedimento: Ing. Domenico Martello (Codice Registro INPS: 0128)		Il progettista: Ing. Carlo Storti (Codice Registro INPS: 0128)	
<b>Diga Casalbuono e schema idrico di connessione idraulica ai comprensori irrigui del Vallo di Diano, dell'Alto Bussento e della Piana del Sele 1° lotto</b>					
<b>Fase:</b> STUDIO DI FATTIBILITÀ DELLE ALTERNATIVE PROGETTUALI					
<b>Titolo:</b> GENERALE Alternativa 1 (A) Condotta di adduzione diga A>Nodo A, planimetria e sezione tipologica					
Scale:		Nome file:		Dimensioni:	N° incarico:
1:12'500 - 1:100		2022.0305.002-GEN-D008_0.DWG		A1+ (1050x594)	2022.0305.002
Tavola N°:		Rev.:		Foglio:	
2022.0305.002-GEN-D008_0		0		1 / 1	