


Planimetria

(1:750)

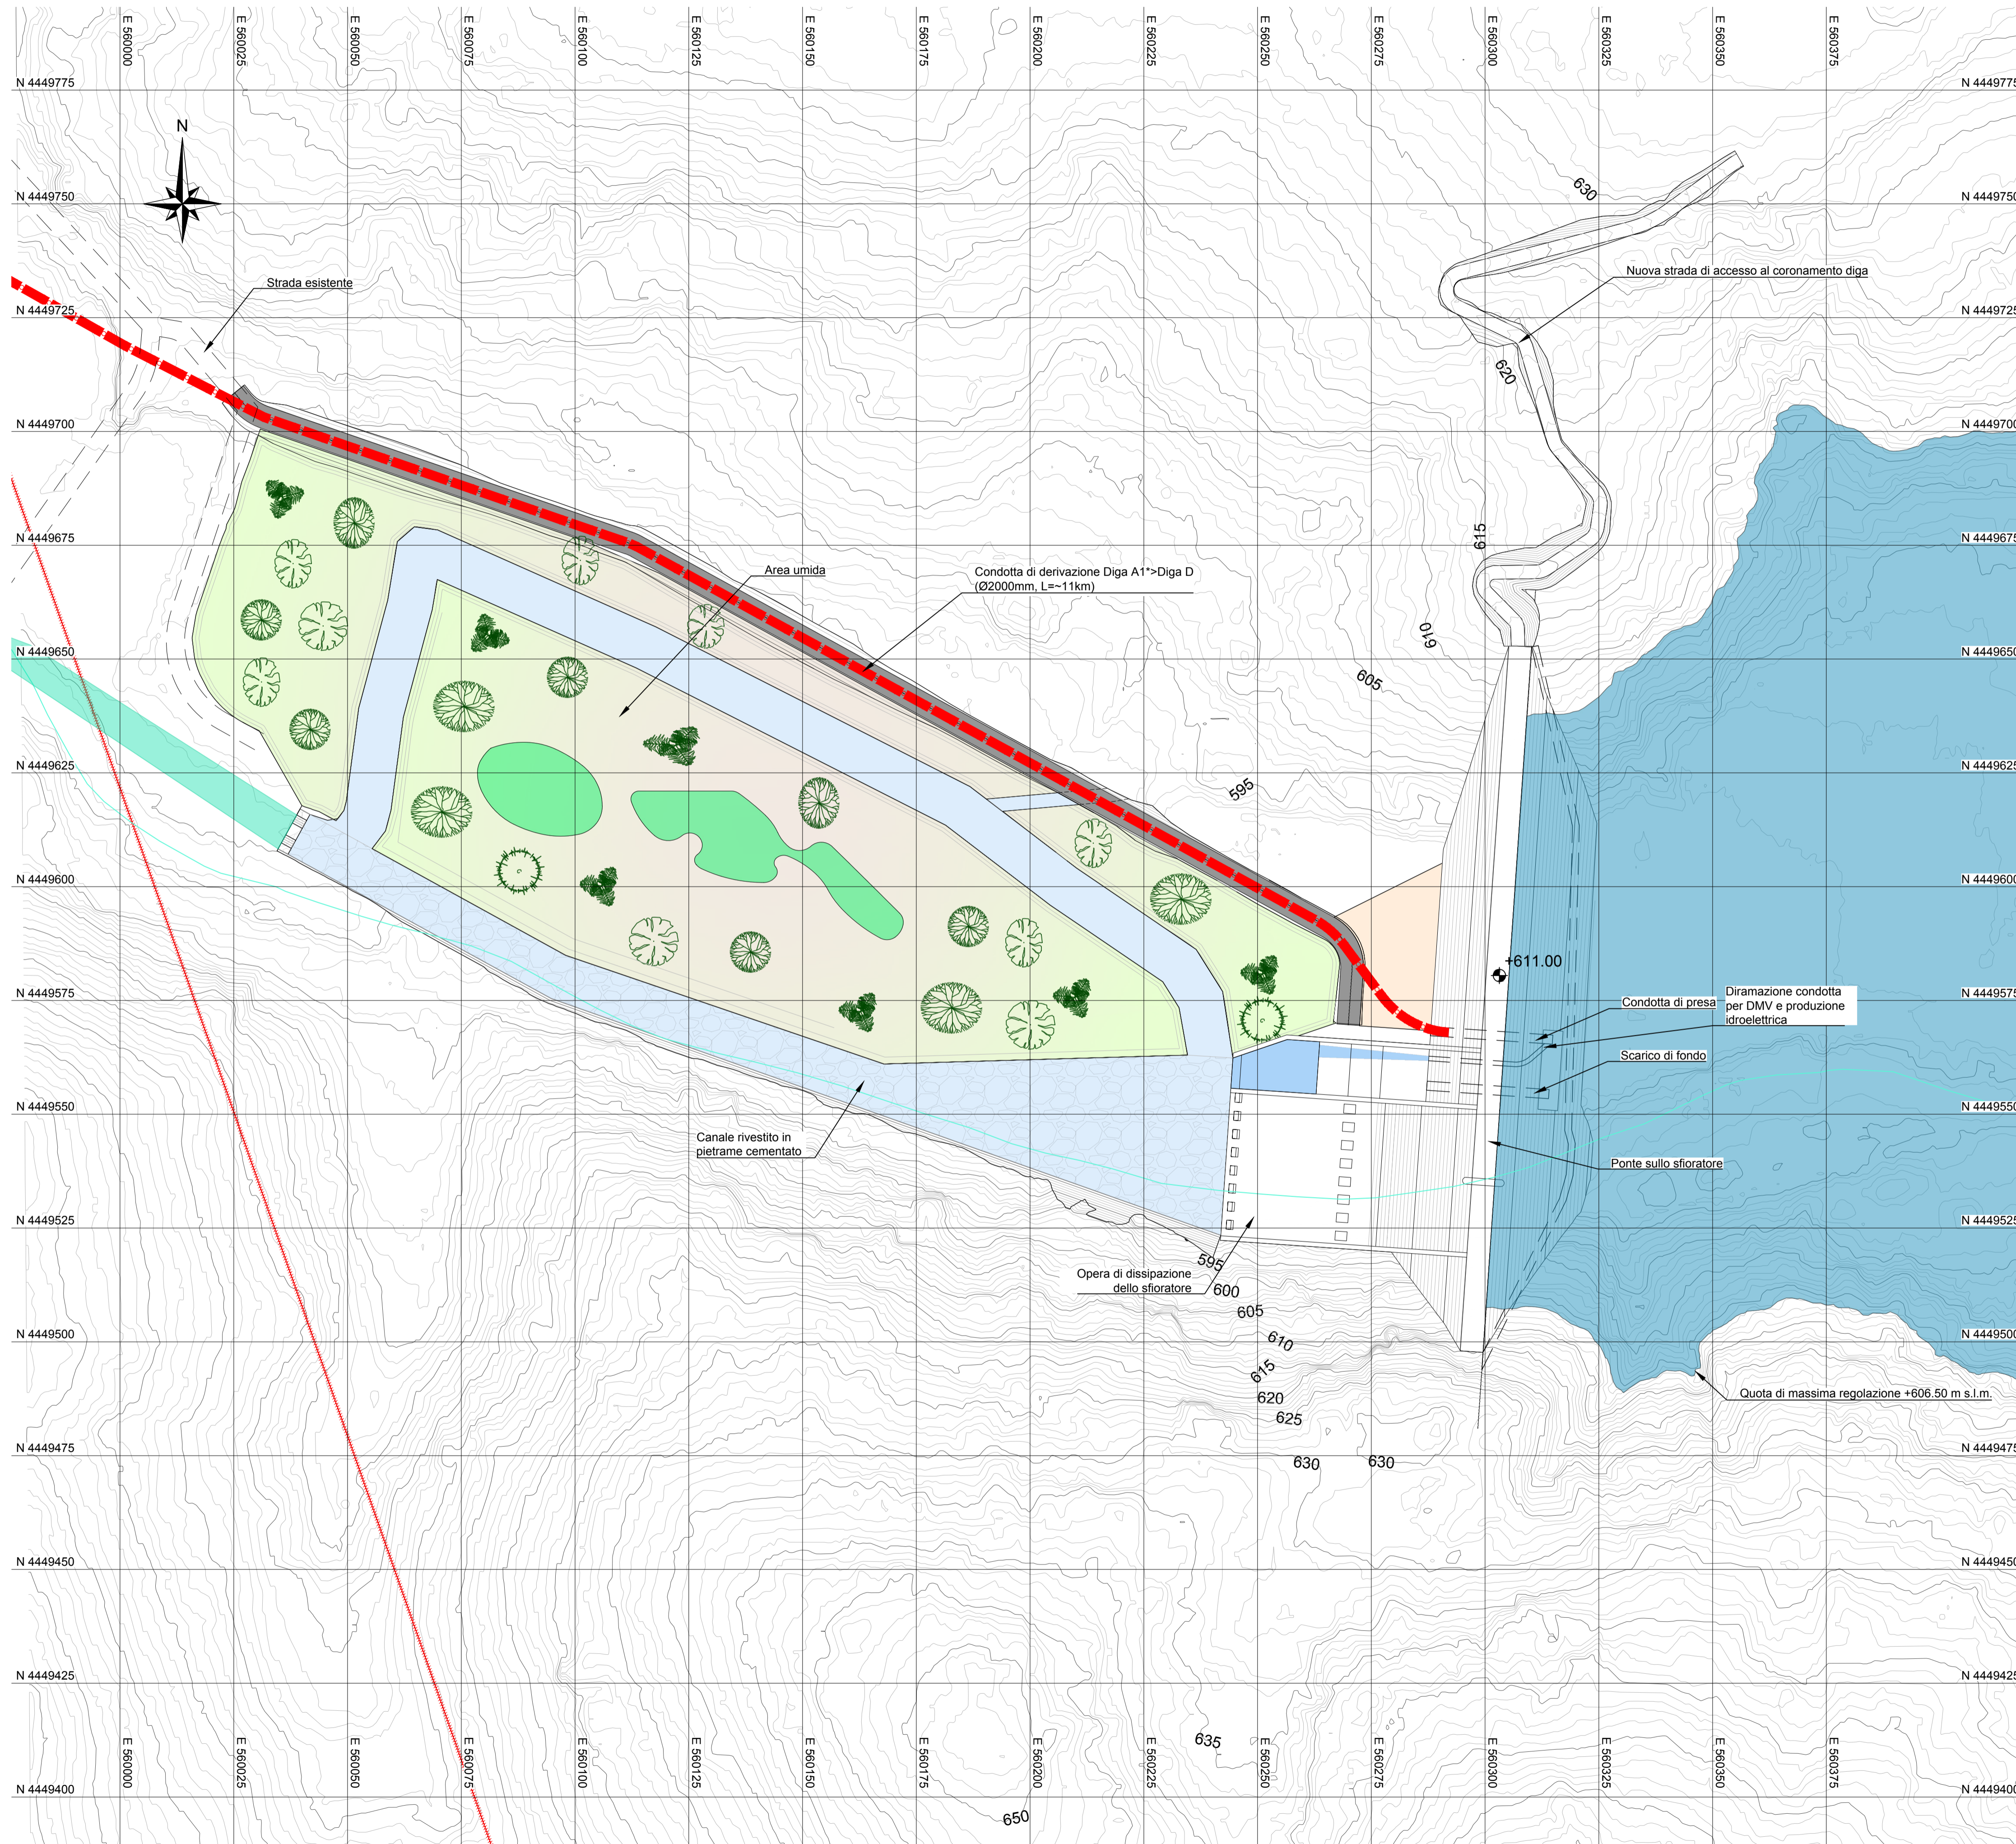


Italia
(1:15'000'000)



Campania
(1:10'000'000)




K-Plan
(1:100'000)

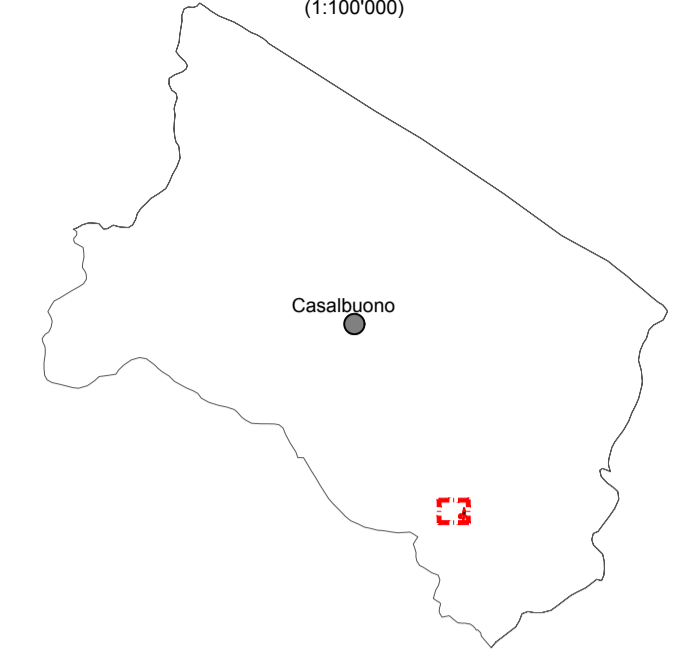

Sistema di coordinate :

- UTM84-33N - EPSG 32633

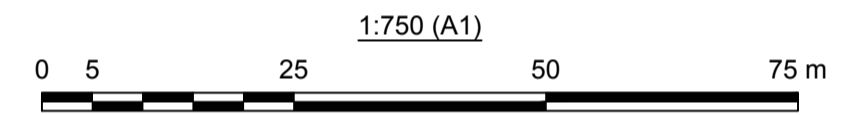

Rev.	Data	Disegnato	Verificato	Approvato	Descrizione
0	22.12.2023	I.Maffoni	C.Cilmeri/C.Rossi	C.Silvestri	Prima emissione
Cliente:		Il direttore esecuzione del contratto: Ing. Mariano Luca Allegro (Codice Professione 044/00001-0100) Il responsabile unico del procedimento: Ing. Domenico Martorelli (Codice Professione 044/00001-0100)		Mandataria: Lombardi SA Ingegneri Consulenti	Mandanti: Tanagro
Diga Casalbuono e schema idrico di connessione idraulica ai comprensori irrigui del Vallo di Diano, dell'Alto Bussento e della Piana del Sele 1° lotto					
Fase: STUDIO DI FATTIBILITÀ DELLE ALTERNATIVE PROGETTUALI					
Titoli: GENERALE Alternativa 2 (A1*+D) Diga A1* - Diga planimetria					
Scale:		Nome file:		Dimensioni:	N° incarico:
1:750		2022.0305.002-GEN-D011_0.DWG		A1 (841x594)	2022.0305.002
Tavola N°:		Rev.:		Foglio:	
2022.0305.002-GEN-D011_0		0		1 / 1	